

MAPA SYTUACYJNA  
DO CELÓW PROJEKTOWYCH

SKALA 1:500

Województwo : wielkopolskie  
Powiat : rawicki  
Gmina : Rawicz  
Obręb : Dębno Polskie  
Ulica : Drzymaly 1  
Arkusz mapy: 2  
Działka: 224/2  
Powierzchnia: 0,4757 ha  
Właściciel: Gmina Rawicz  
Tważy załad: PRZEDSZKOLE NR 3  
KW: 38448

Sekcja : 443.311.141

Stan na dzień: 2010-02-12

UWAGA!

Ne wylacza się istnienia w terenie innych nie wykazanych na niniejszych mapie urządzeń podziemnych, które nie były zgłoszone do inwentaryzacji lub o których brak jest danych archiwalnych

HORYZONT  
USŁUGI GEODEZYJNE I KARTOGRAFICZNE  
Robert Michalski  
Miejscowość: ul. Działkowa 7  
63-900 RAWICZ tel. (065) 546 13 85  
REGON 41013042 NIP 699-131-44-97

GEODETA UPRAWNIONY  
ROBERT MICHAŁSKI  
ŚWIADECTWO 17322  
Miejscowość: ul. Działkowa 7  
63-900 Rawicz  
tel. (065) 546 13 85




Teren zielony



Teren utwardzony



Istniejący wjazd i wyjazd na działkę

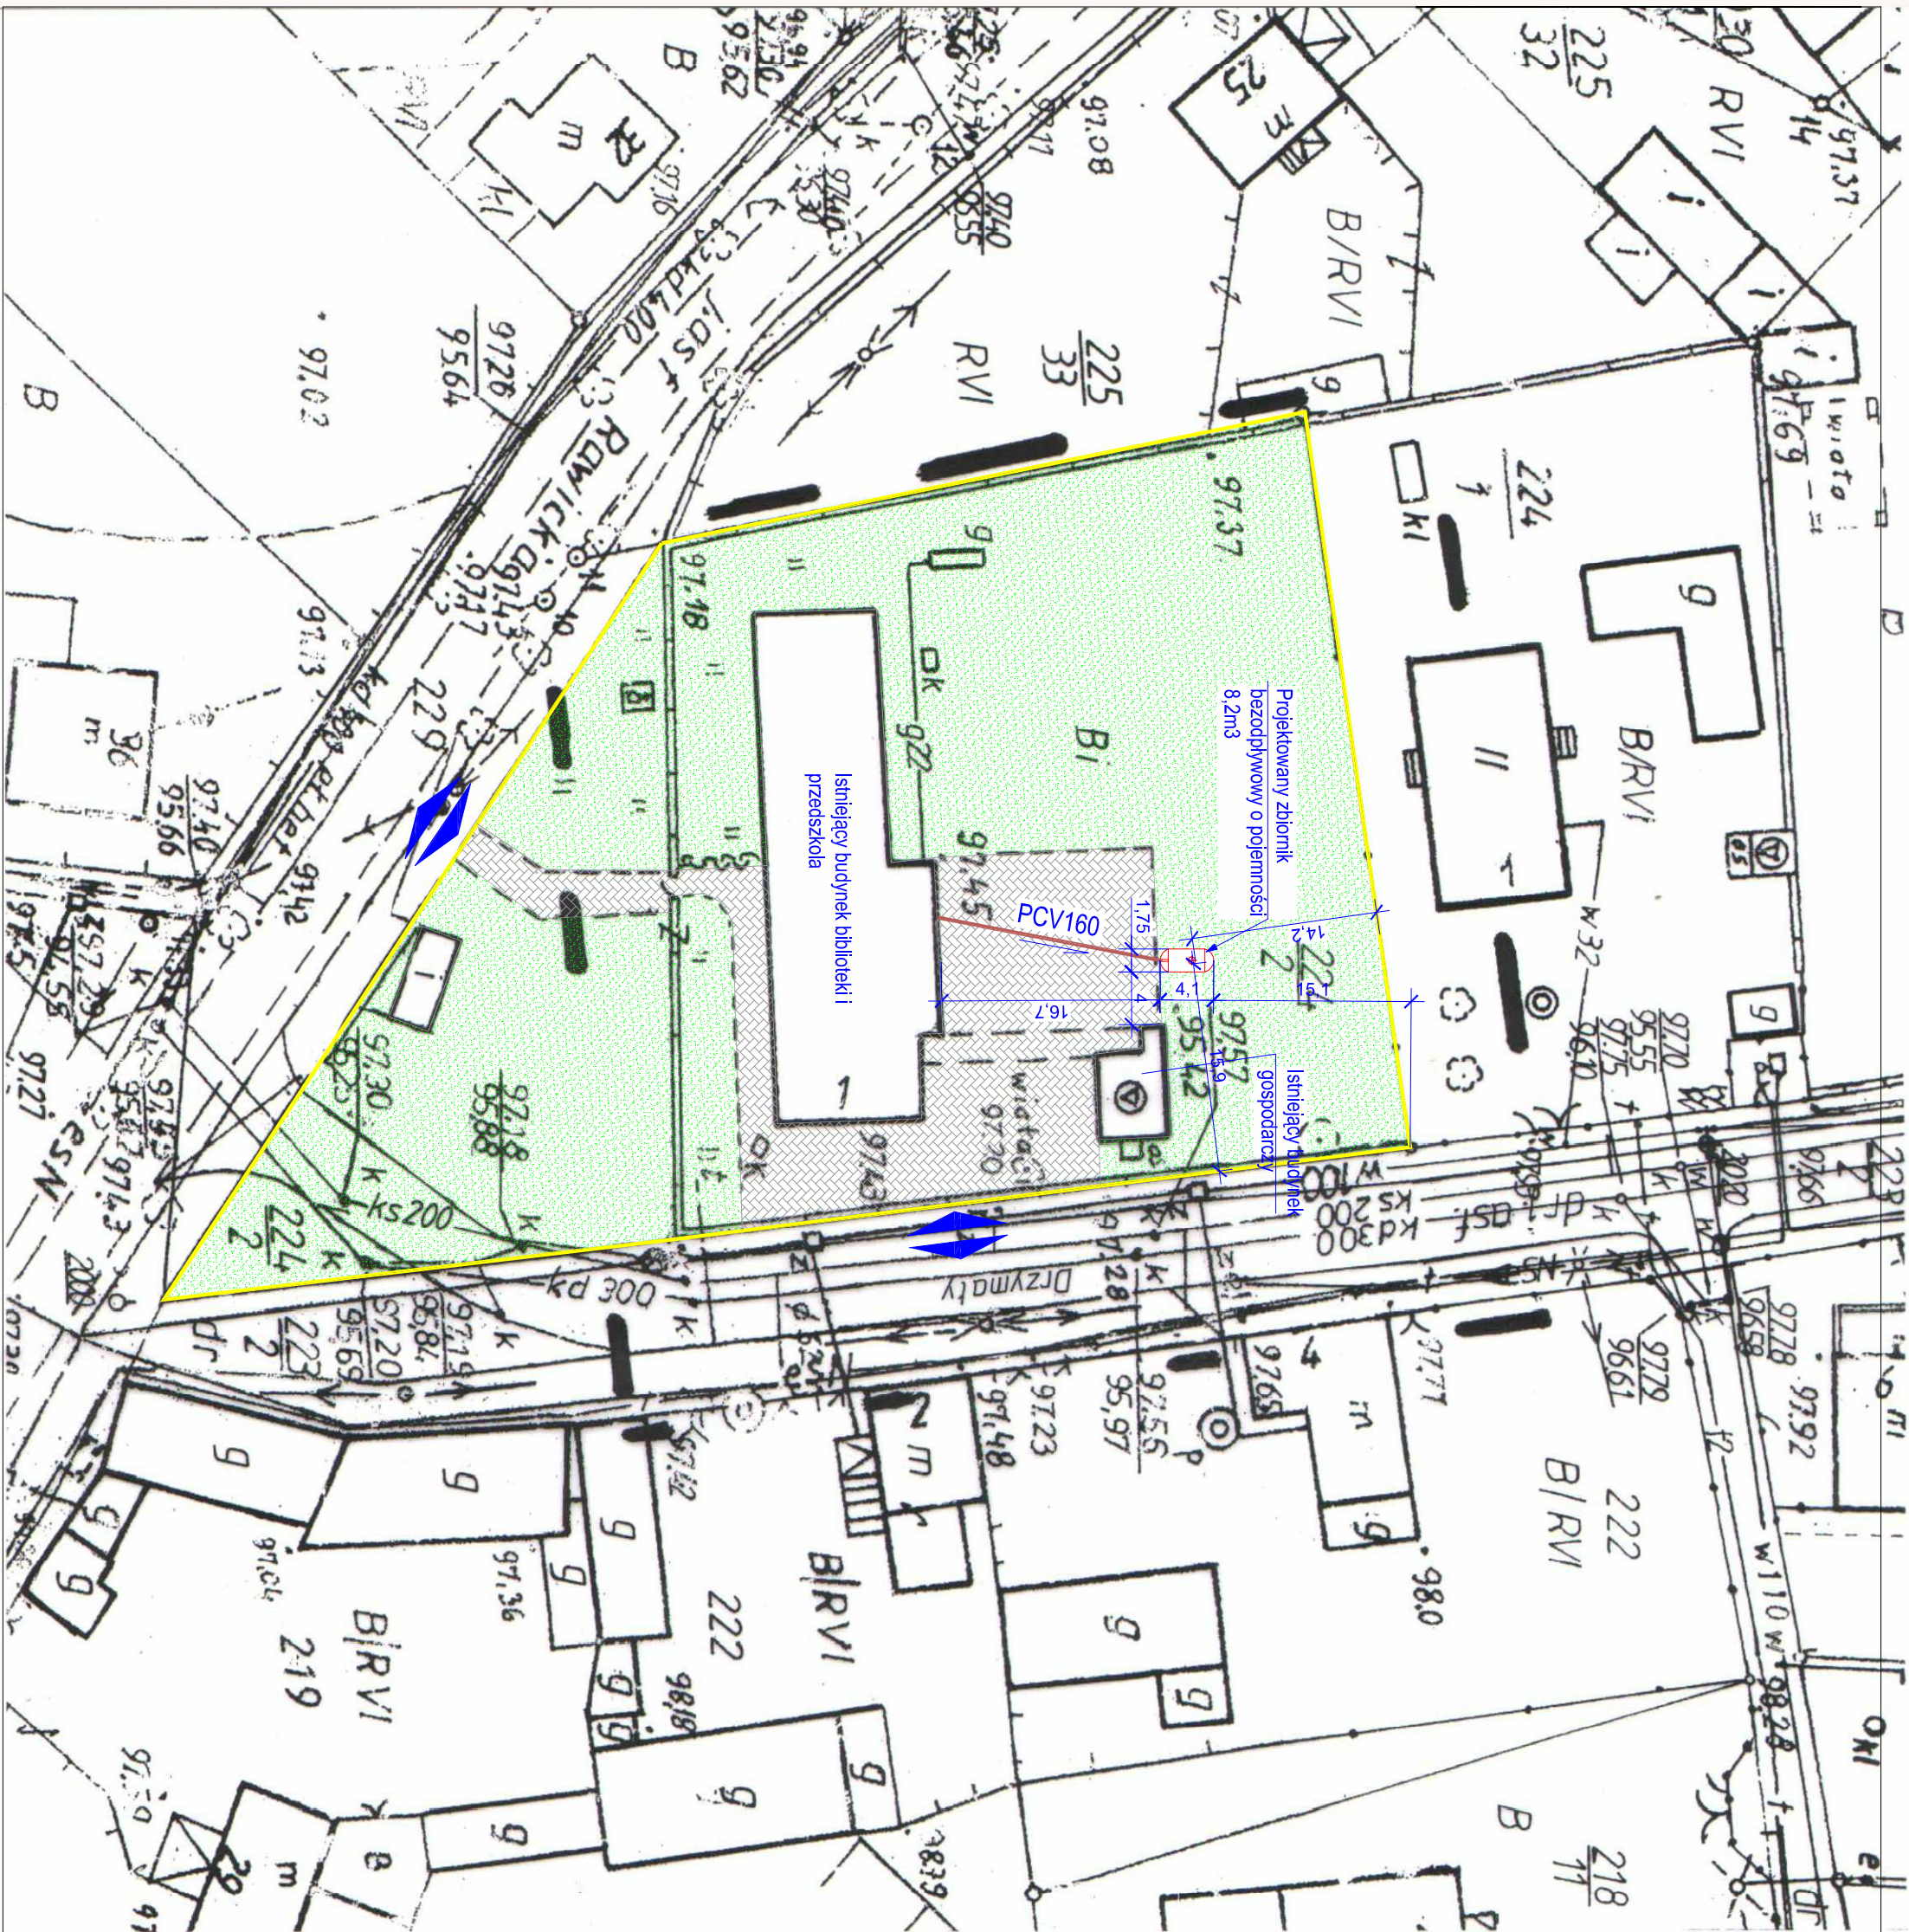

PP3 H.CIESIELSKI		63-900 RAWICZ	
PRACOWNIA PROJEKTOW BUDOWLANYCH		ul. SZARYCH SZERECIOW 2 a	
		tel. (065) 546 21 53	
		adres e-mail: biuro@h.ciesielski.pl	
rysunek :	Projekt zagospodarowania działki	skala :	1 : 500
adres obiektu :	63-900 Rawicz, Dębno Polskie ul. Drzymaly 1 dz. nr 224/2	data :	25.03.2010
projektant :	mgr inż. Henryk Ciesielski	Investor :	Rawicka Biblioteka Publiczna, ul. Targowa 1, Rawicz
projektant :	tech. bud. Bogdan Kowalewski	nr upraw.	1761 / 94 / Lo
		specjalność	sanitarna
		podpis	
		nr rys.:	0

str. nr

ZBIORNIK NA NIECZYSTOŚCI CIEKIE