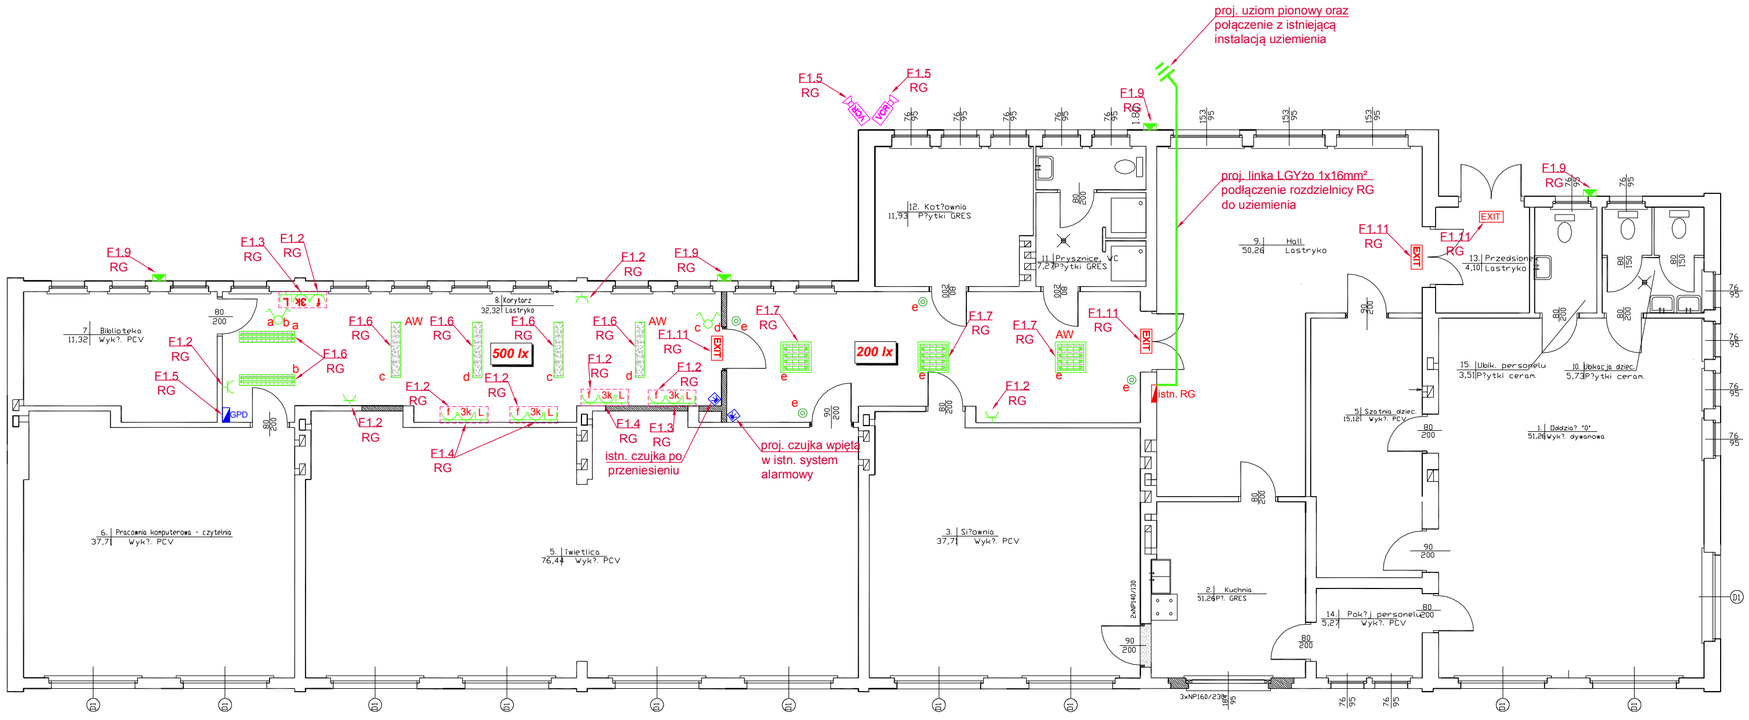

LEGENDA:

- Oprawa świetlówkowa 2x18 IP44 n/t
- Oprawa świetlówkowa 2x36 IP44 n/t
- Oprawa z rastrem PAR 2x36W IP20 n/t EVG
- Istniejąca oprawa do przełożenia
- Oprawa z rastrem PAR 4x18W IP20 n/t EVG
- Oprawa IMPERIAL WALL LT EVG, 2X18 TC-L
- Oprawa ewakuacyjna 1h
- oprawa z modułem awaryjnym 1h
- Przycisk 10A, 230V, IP20, p/t
- Wyłącznik podwójny 16A, 230V, IP20, p/t
- Gniazdo pojedyncze 1P+N+PE, 16A, p/t, IP20
- Wyłącznik pojedynczy 16A, 230V, IP44, p/t
- Wyłącznik podwójny 16A, 230V, IP44, p/t
- Gniazdo pojedyncze 16A, 230V, IP44, p/t
- Zestaw gniazd komputerowych: 1x gniazdo 230V, 16A 3x gniazdo DATA 1x gniazdo podwójne 2xRJ45
- Kamera dzien/noc 0.3 Lux(F 1.2) 530 linii w kolorze i w trybie czarno białym, detekcja ruchu, funkcja dzień/noc, SSNR system redukcji szumów, zasilanie 230 V AC Kamera montowana w obudowie zewnętrznej z grzałką.
- Rozdzielnica elektryczna
- Czujka ruchu
- GPD - główny punkt dystrybucyjny, z zabudowany rejestratorem CCTV
- Wartość średniego natężenia oświetlenia wymaganego w pomieszczeniu wg normy PN-EN 12464-1

UWAGI:

1. Instalację wykonać o stopniu ochrony min. IP20, w budynku gospodarczym min. IP44. Stosować przewody o izolacji 750V.
2. Przewody rozprowadzić podtynkowo, zejścia do osprzętu wykonać podtynkowo.
2. Wyłączniki montować na wysokości 140.
3. Gniazda należy montować na wysokości 30 cm, w budynku gospodarczym na wysokości 140cm od posadzki.

robotech projektów
ROBOTECH Robert Jamroży
Ul. Piłsudskiego 5, 63-900 Rawicz
tel./fax /0 65/ 546 31 74, e-mail: kontakt@robotech.pl
NIP 699-120-91-86

temat:	REMONT ŚWIETLICY W DĘBNIE		
adres obiektu:	Dębno ul. Rawicka 27, 63-900 Rawicz	inwestor:	RAWICKA BIBLIOTEKA PUBLICZNA, ul. Targowa 1, 63-900 Rawicz
rysunek:	Instalacje siły i oświetlenia	branża: ELEKTRYCZNA	nr rys.: 2
stadium:	PROJEKT WYKONAWCZY	data: luty 2011	skala: 1:100
	imię i nazwisko:	nr uprawnień:	podpis:
projektant:	inż. Robert Jamroży	WKP/0146/POOE/08 W spec. instalacyjnej w zakresie sieci, instalacji i urządzeń elektrycznych i elektroenergetycznych.	
asystent:	inż. Piotr Kolendowicz	----	
asystent:	inż. Tomasz Szudrowicz	----	