

MAPA SYTUACYJNA  
DO CELÓW PROJEKTOWYCH

SKALA 1:500

Województwo : wielkopolskie  
Powiat : rawicki  
Gmina : Rawicz  
Obręb : Dębno Polskie  
Ulica: Drzymały  
Arkusz mapy: 2  
Działka: 224/2  
Powierzchnia: 0,4757 ha  
Właściciel: Gmina Rawicz  
Trwały zarząd: PRZEDSZKOLE NR 3  
KW: PO1R/00038448/2

Sekcje : 6.159.11.123, 121

Stan na dzień: 2011-03-17

UWAGA !

Nie wyklucza się istnienia w terenie innych nie wykazanych na niniejszej mapie urządzeń podziemnych, które nie były zgłoszone do inwentaryzacji lub o których brak jest danych archiwalnych

HORYZONT  
USŁUGI GEODEZYJNE I KARTOGRAFICZNE  
Robert Michalski  
Masłowo, ul. Działkowa 7  
63-900 RAWICZ, tel. (065) 546 13 85  
REGON 411013042, NIP 699-131-54-97


GEODETA UPRAWNIONY  
ROBERT MICHAŁSKI  
ŚWIADECTWO 17322  
Masłowo, ul. Działkowa 7  
63-900 Rawicz,  
tel (065) 546 13 85

STAROSTWO POWIATOWE W RAWICZU  
Wydział Geodezji, Kartografii, Katastru  
i Gospodarki Nieruchomościami  
W obszarze oznaczonym linią przerywaną poleca się  
dane w terenie aktualności i treść mapy zasadniczej.  
Dokumenty powyższego rodzaju mapy przyjęto  
do zasobu starostwa w dniu 2011-03-22.  
Niniejsza mapa może służyć do celów projektowych.  
Projektowane obiekty budowlane wymagające pozwolenia na budowę podlegają wytyczeniu i inwentaryzacji  
powykonawczej przez jednostkę uprawnioną do wyty-  
czania prac geodezyjnych.  
Rawicz, 2011-03-22

LEGENDA:

- Projektowane przyłącze kablowe nn.
- Projektowana rura ochronna PCV typu SRS/DVK.
- Projektowany uziom kuty, pomiedziowany o rezystancji wg. opisu.
- Projektowany ogranicznik przepięć typu ASA-A 066/5, lub równoważny.
- Numer ewidencyjny działki.

WIDOK POGLĄDOWY USYTOWANIA PROJEKTOWANEJ  
SZAFKI KABLOWO-POMIAROWEJ

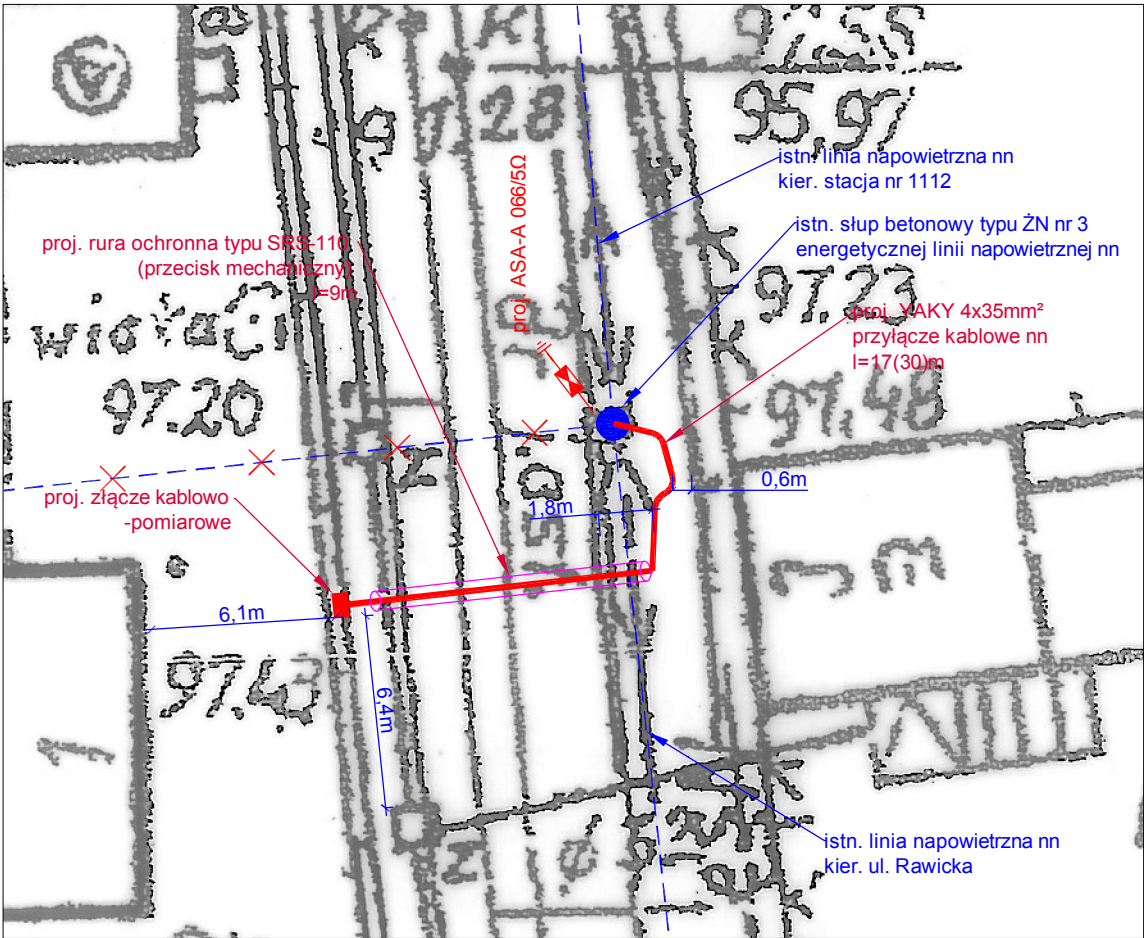

ENEA Operator Sp. z o.o. Rejon Dystrybucji Leszno  
PROJEKT UZGODNIONO  
pod względem zgodności z wydanymi warunkami technicznymi  
przyłączenia nr WTP.nc.M/5409/2011  
z dnia 01.03.2011 roku do układu pomiarowego  
włączyć bez uwag - z uwagami w załączonym piśmie  
Sprawdzenie treści ważności z upływem terminu ważności tech-  
nicznej - z uwagami w załączonym piśmie  
Uzg. nr WTP.nc.M/5409/2011 podpis i pieczęć biurowa  
Leszno, 2011-03-22

robo tech  
projektów

Robert Jamroży ROBOTECH  
ul. Piłsudskiego 5, 63-900 Rawicz  
tel./fax /0 65/ 546 31 74, e-mail: kontakt@robotech.pl  
NIP 699-120-91-86

temat:	BUDOWA PRZYŁĄCZA ENERGETYCZNEGO NN DLA BUDYNKU ŚWIETLICY		
adres obiektu:	Jedn. ewid. 302205_5 Rawicz-obszar wiejski, obręb: 0002-Dębno Polskie dz. ewid. nr 223/2, 224/2	inwestor:	RAWICKA BIBLIOTEKA PUBLICZNA ul. Targowa 1, 63-900 Rawicz
rysunek:	PLAN SYTUACYJNY	branża:	ELEKTRYCZNA nr rys.: 1
stadium:	DOKUMENTACJA ZGŁOSZENIOWA zgodnie z art. 29a PB	data:	kwiecień 2011 skala: 1:500
projektant:	inż. Robert Jamroży	nr uprawnień:	WKP/0146/POOE/08 W spec. instalacyjnej w zakresie sieci, instalacji i urządzeń elektrycznych i elektroenergetycznych.
asystent:	---	podpis:	---
asystent:	inż. Tomasz Szudrowicz		